
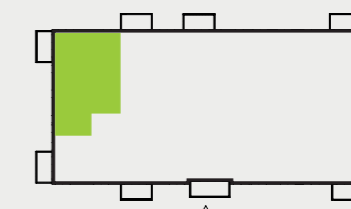
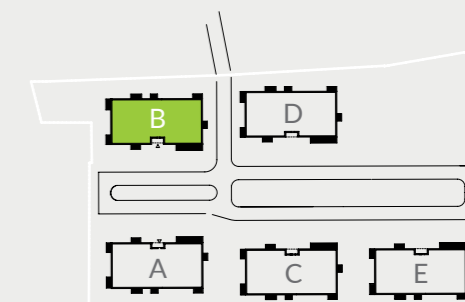


PARK BAŻANTÓW

RZUT MIESZKANIA | 82.48 m²

B.3.2

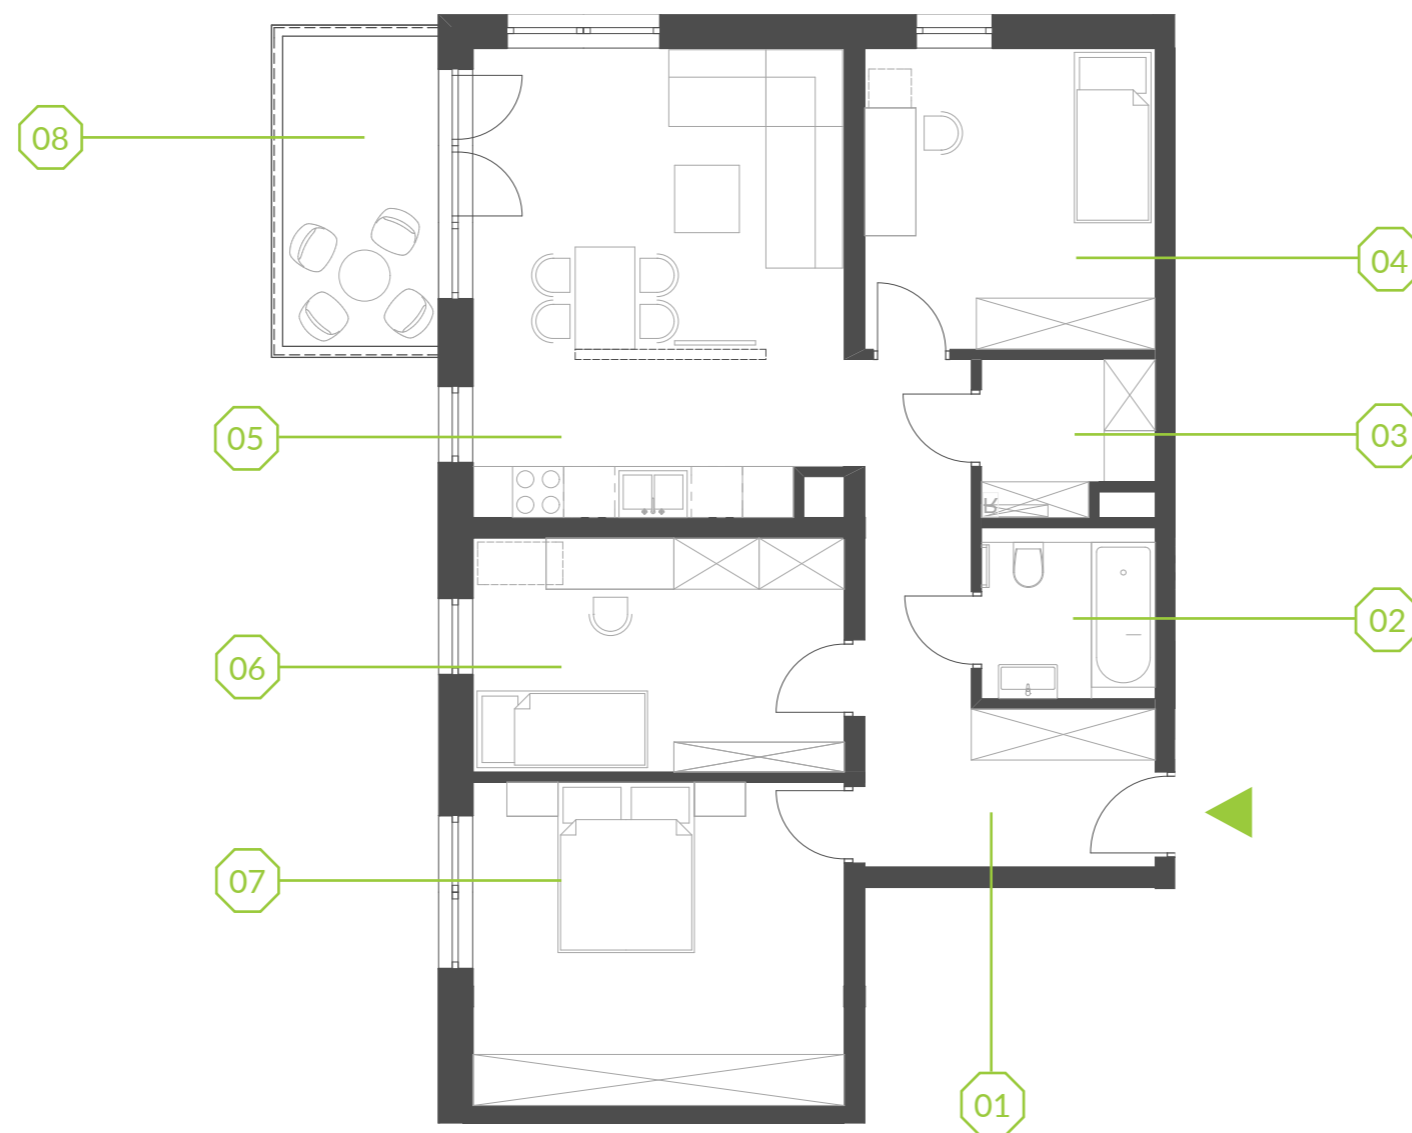

Etap:	1
Piętro:	2
Liczba pokoi:	4
Nr mieszkania:	B.3.2
Pow. mieszkania:	82.48 m²

01 hol	11.56 m ²
02 łazienka	4.03 m ²
03 pom.gosp.	3.40 m ²
04 pokój	11.88 m ²
05 salon + aneks	23.48 m ²
06 pokój	11.78 m ²
07 pokój	16.35 m ²
08 balkon	6.62 m ²

BIURO SPRZEDAŻY / ul. Żelazna 11, 40-851 Katowice / 888 888 188 / agnieszka.kopczyk@maksimum.com.pl

Przedstawiona aranżacja lokalu jest przykładowa, rysunki oraz podane powierzchnie mają charakter poglądowy oraz informacyjny i nie stanowią oferty w rozumieniu Kodeksu Cywilnego.

OPAL
M A K S I M U M

www.parkbazantow.pl