
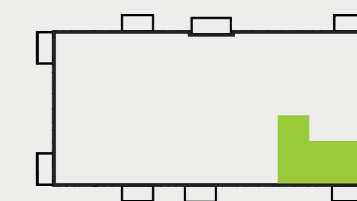
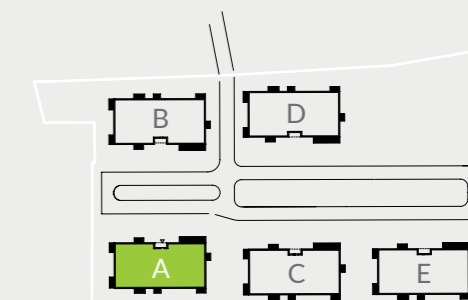


PARK BAŻANTÓW

RZUT MIESZKANIA | 59.99 m²

A.4.8

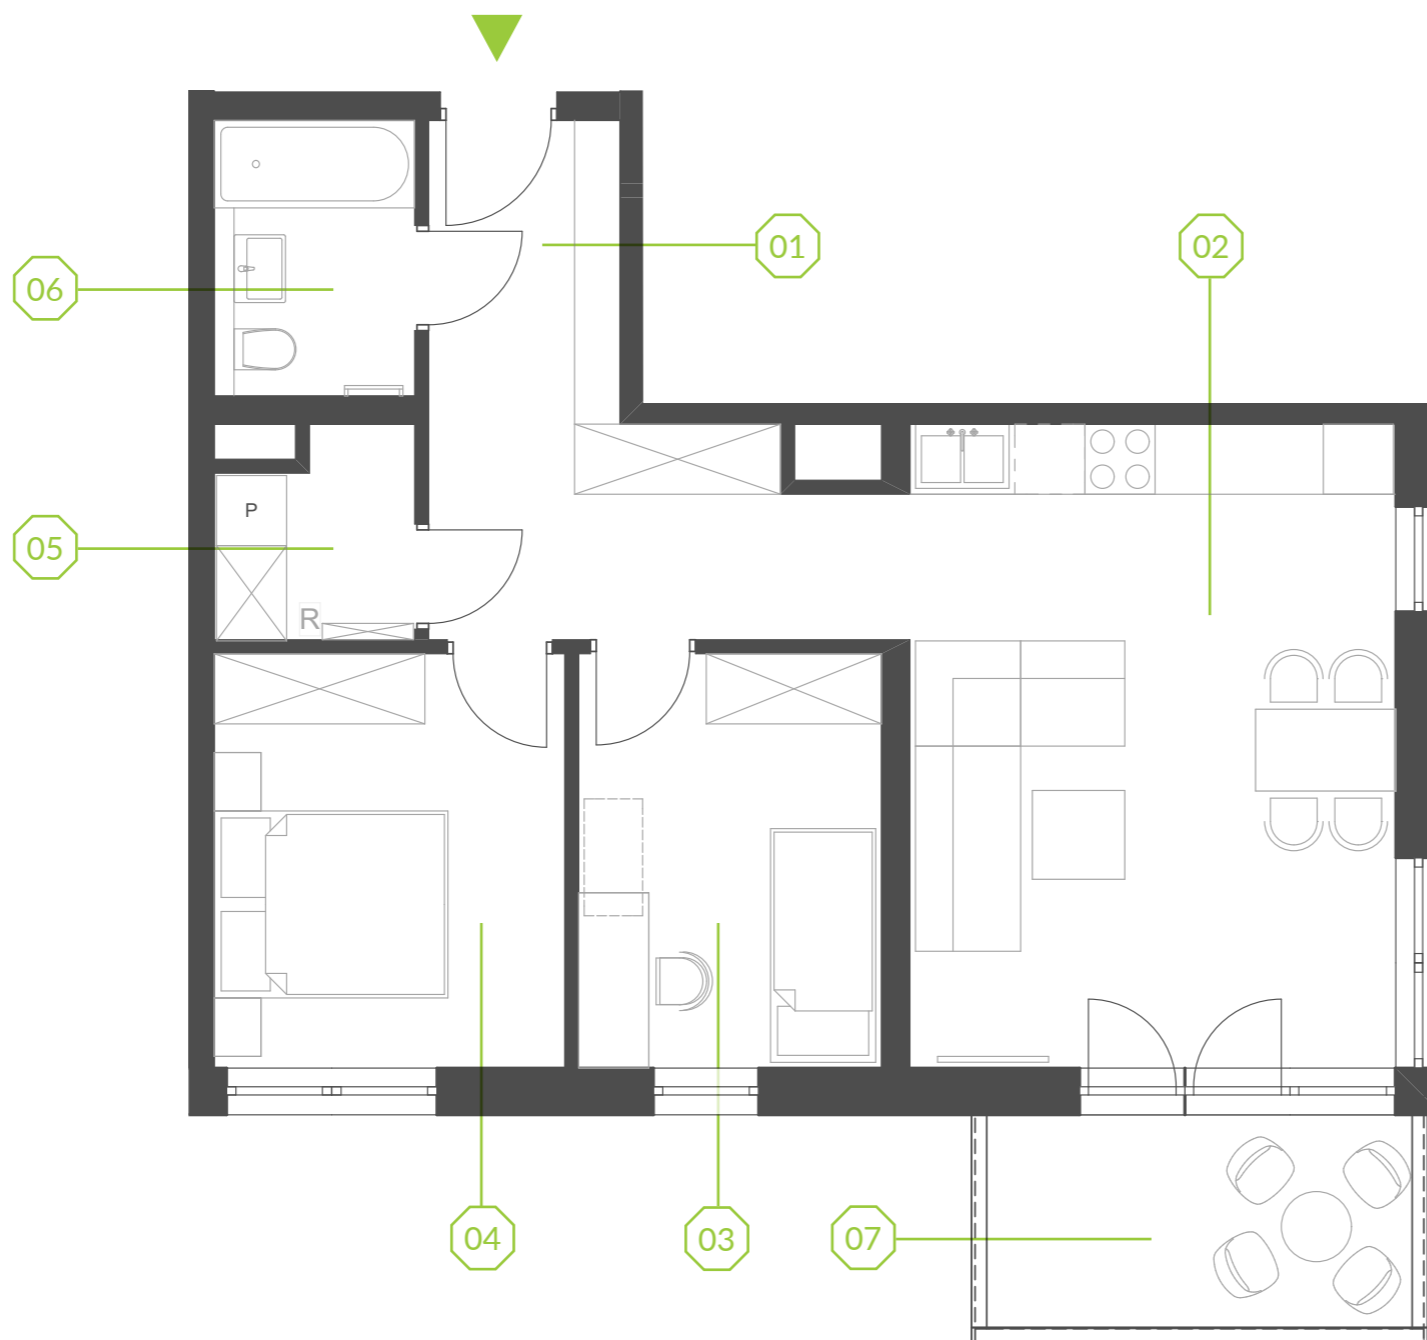

| | |
|------------------|----------------------------|
| Etap: | 1 |
| Piętro: | 3 |
| Liczba pokoi: | 3 |
| Nr mieszkania: | A.4.8 |
| Pow. mieszkania: | 59.99 m² |

| | |
|------------------|----------------------|
| 01 hol | 11.03 m ² |
| 02 salon + aneks | 22.69 m ² |
| 03 pokój | 9.06 m ² |
| 04 pokój | 10.45 m ² |
| 05 pom. gosp. | 2.79 m ² |
| 06 łazienka | 3.97 m ² |
| 07 balkon | 6.62 m ² |

BIURO SPRZEDAŻY / ul. Żelazna 11, 40-851 Katowice / 888 888 188 / agnieszka.kopczyk@maksimum.com.pl

Przedstawiona aranżacja lokalu jest przykładowa, rysunki oraz podane powierzchnie mają charakter poglądowy oraz informacyjny i nie stanowią oferty w rozumieniu Kodeksu Cywilnego.

OPAL
M A K S I M U M

www.parkbazantow.pl