
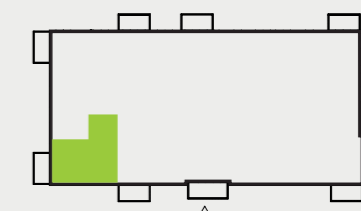
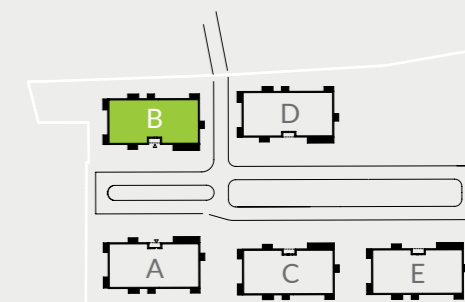
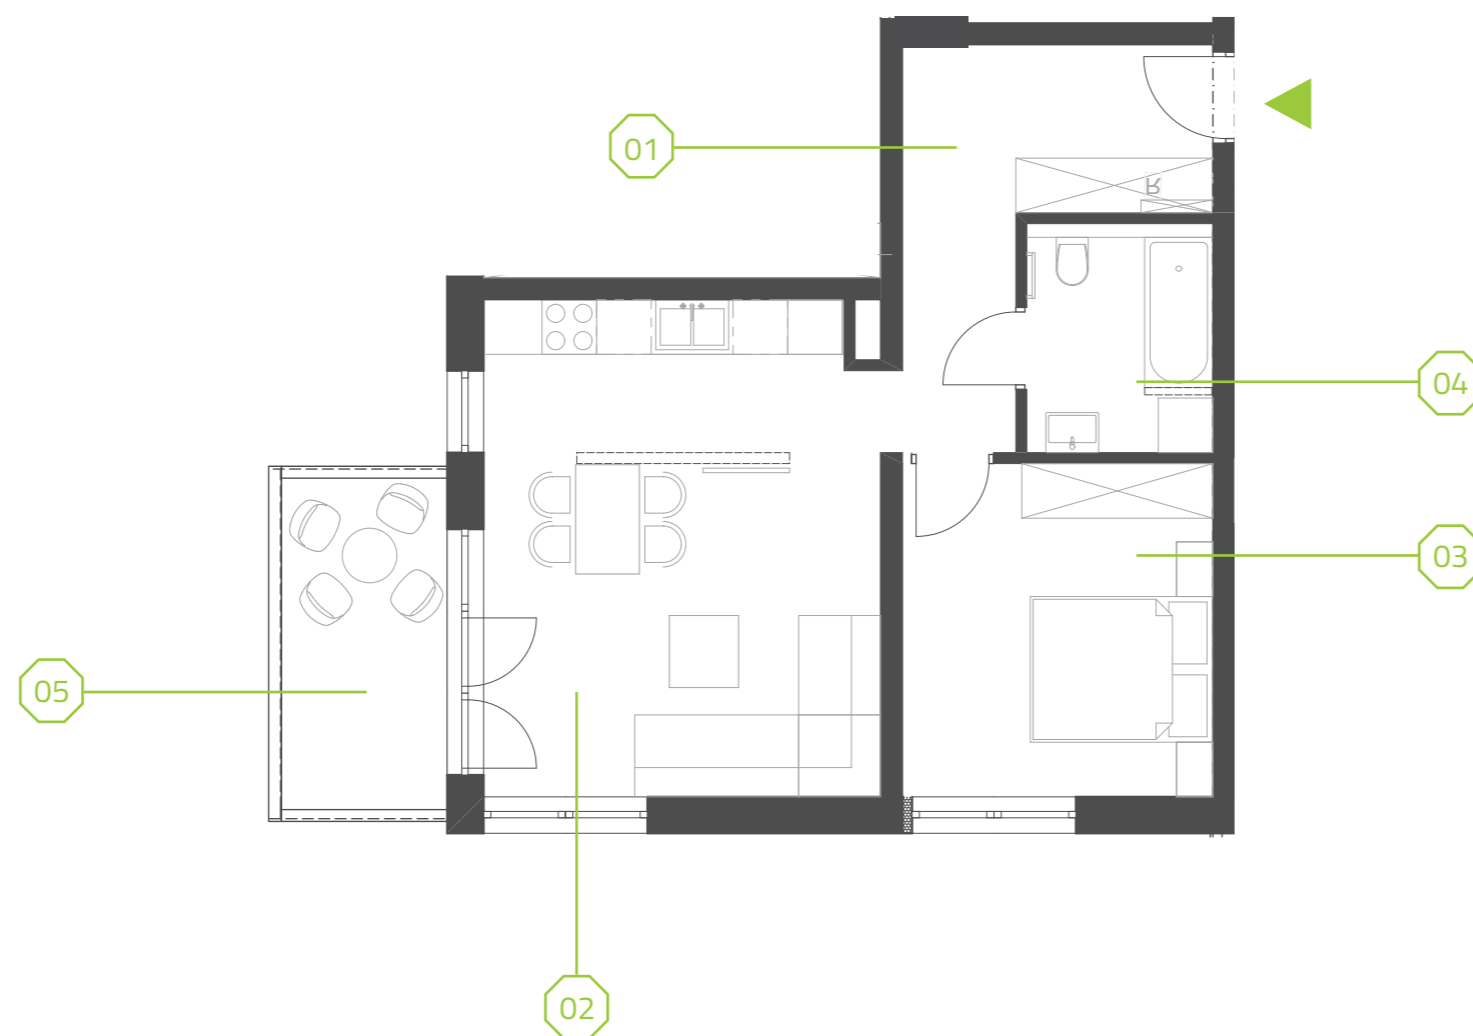


PARK BAŻANTÓW

RZUT MIESZKANIA | 50.25 m²

B.4.3

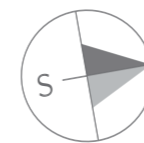

Etap:	1
Piętro:	3
Liczba pokoi:	2
Nr mieszkania:	B.4.3
Pow. mieszkania:	50.25 m²

01 hol	9.71 m ²
02 salon + aneks	23.26 m ²
03 pokój	12.29 m ²
04 łazienka	4.99 m ²
05 balkon	6.62 m ²

BIURO SPRZEDAŻY / ul. Żelazna 11, 40-851 Katowice / 888 888 188 / agnieszka.kopczyk@maksimum.com.pl

Przedstawiona aranżacja lokalu jest przykładowa, rysunki oraz podane powierzchnie mają charakter poglądowy oraz informacyjny i nie stanowią oferty w rozumieniu Kodeksu Cywilnego.

OPAL
M A K S I M U M

www.parkbazantow.pl