
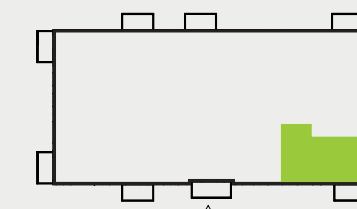
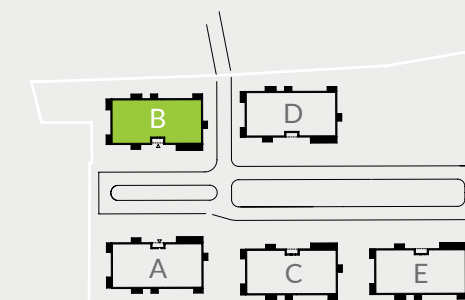
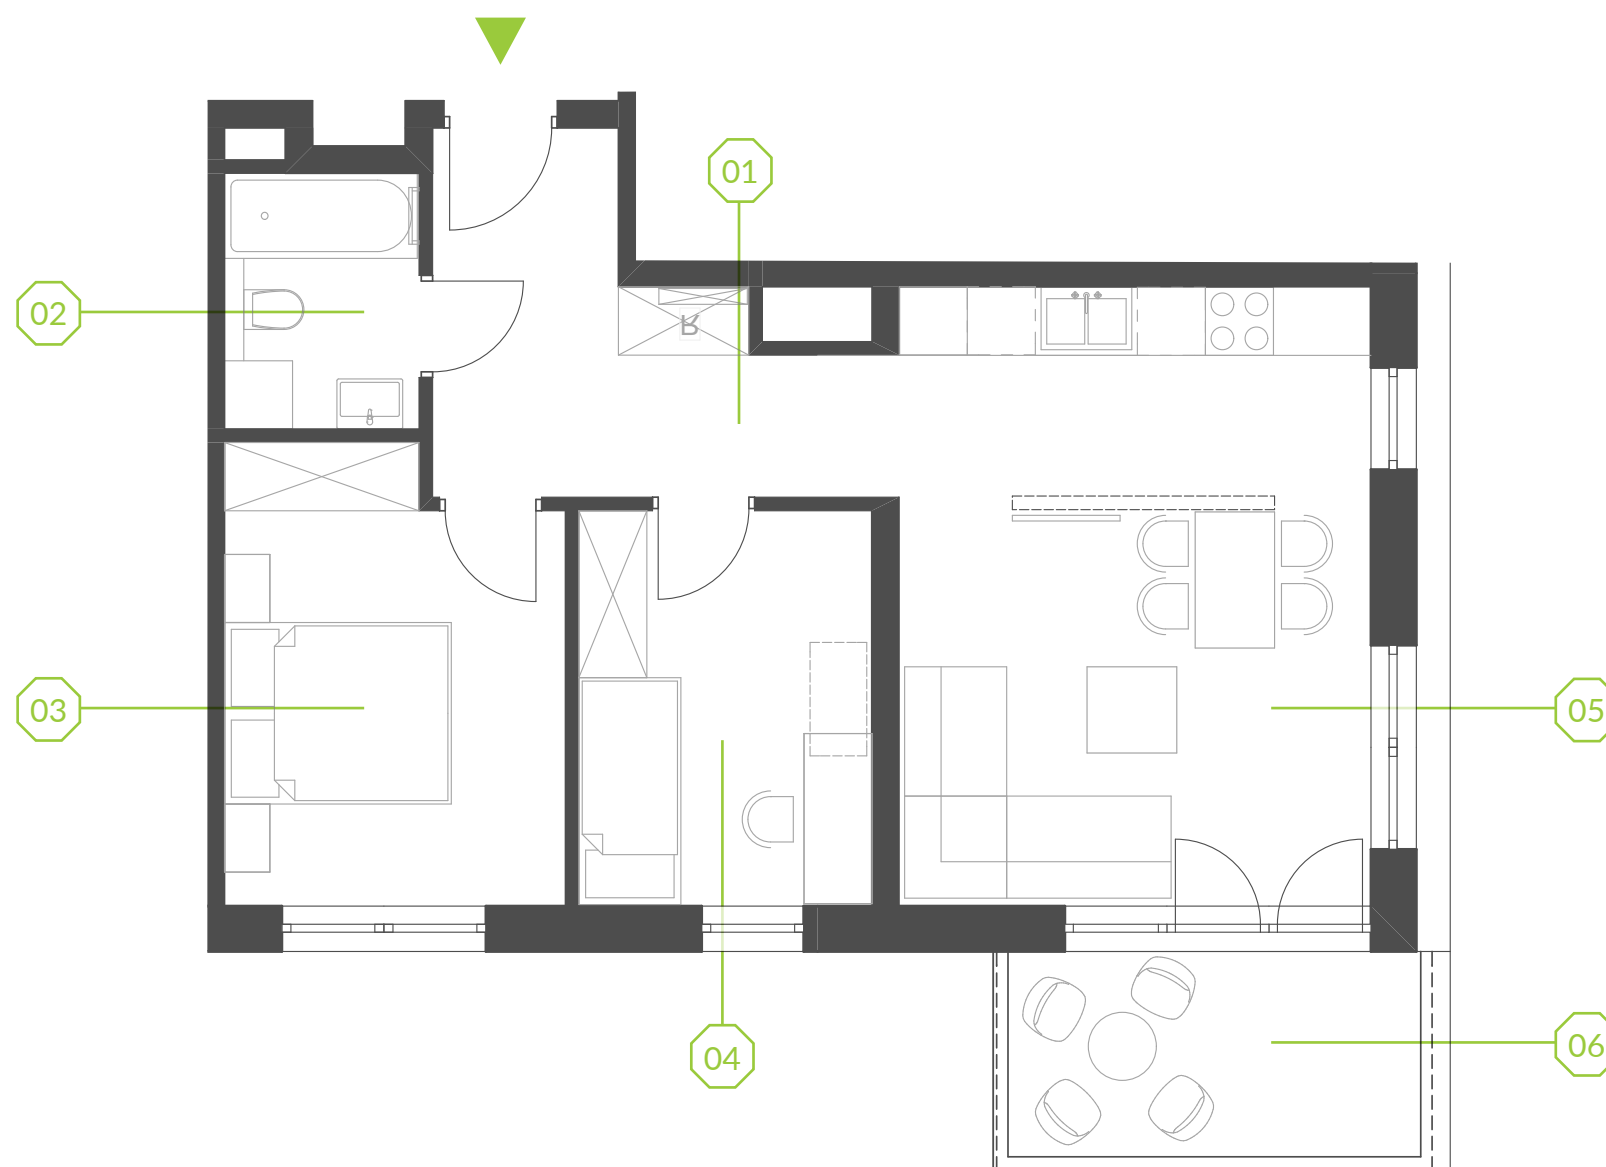


# PARK BAŻANTÓW

RZUT MIESZKANIA | 55.51 m<sup>2</sup>

## B.4.6

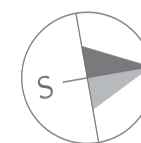

Etap:	1
Piętro:	3
Liczba pokoi:	3
Nr mieszkania:	B.4.6
Pow. mieszkania:	<b>55.51 m<sup>2</sup></b>

01 hol	7.33 m <sup>2</sup>
02 łazienka	3.78 m <sup>2</sup>
03 pokój	11.36 m <sup>2</sup>
04 pokój	8.88 m <sup>2</sup>
05 salon + aneks	24.16 m <sup>2</sup>
06 balkon	6.62 m <sup>2</sup>

BIURO SPRZEDAŻY / ul. Żelazna 11, 40-851 Katowice / 888 888 188 / [agnieszka.kopczyk@maksimum.com.pl](mailto:agnieszka.kopczyk@maksimum.com.pl)

Przedstawiona aranżacja lokalu jest przykładowa, rysunki oraz podane powierzchnie mają charakter poglądowy oraz informacyjny i nie stanowią oferty w rozumieniu Kodeksu Cywilnego.

**OPAL**  
M A K S I M U M

[www.parkbazantow.pl](http://www.parkbazantow.pl)