
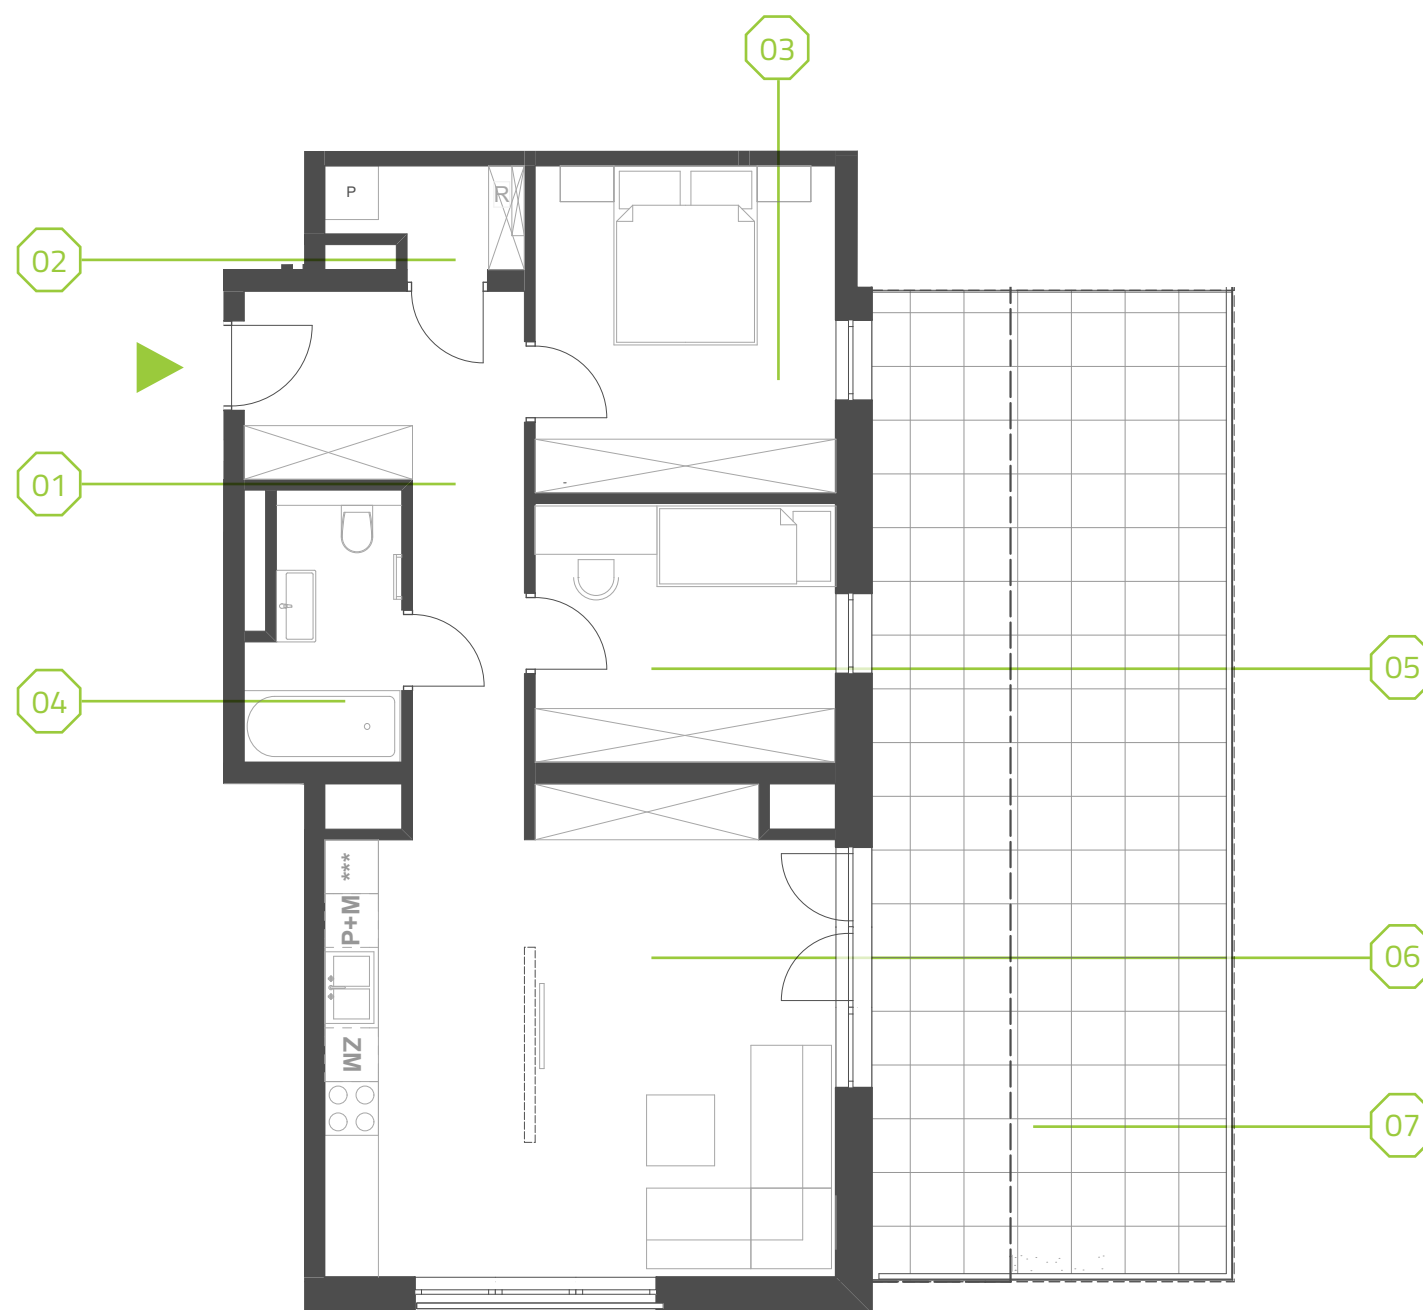



PARK BAŻANTÓW

RZUT MIESZKANIA | 68.92 m²

A.5.4

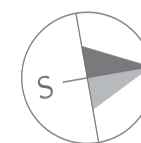

PARK BAŻANTÓW

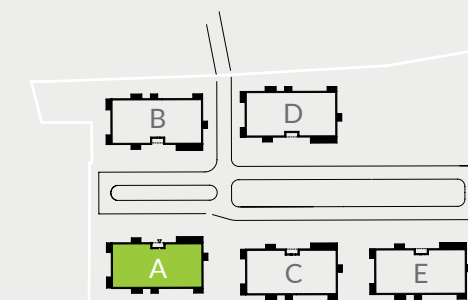

Etap:	1
Piętro:	4
Liczba pokoi:	3
Nr mieszkania:	A.5.4
Pow. mieszkania:	68.92 m²

01 hol	10.36 m ²
02 pom. gosp.	2.14 m ²
03 pokój	12.16 m ²
04 łazienka	4.65 m ²
05 pokój	9.58 m ²
06 salon + aneks	30.03 m ²
07 taras	44.46 m ²

BIURO SPRZEDAŻY / ul. Żelazna 11, 40-851 Katowice / 888 888 188 / agnieszka.kopczyk@maksimum.com.pl

Przedstawiona aranżacja lokalu jest przykładowa, rysunki oraz podane powierzchnie mają charakter poglądowy oraz informacyjny i nie stanowią oferty w rozumieniu Kodeksu Cywilnego.

OPAL
M A K S I M U M

www.parkbazantow.pl