
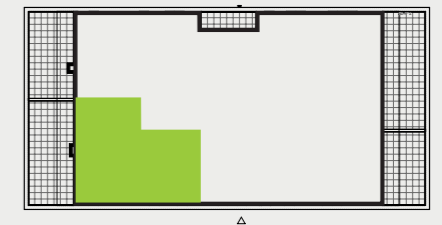
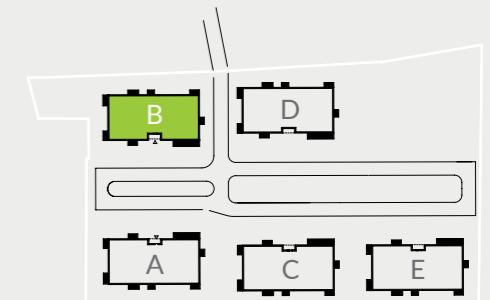
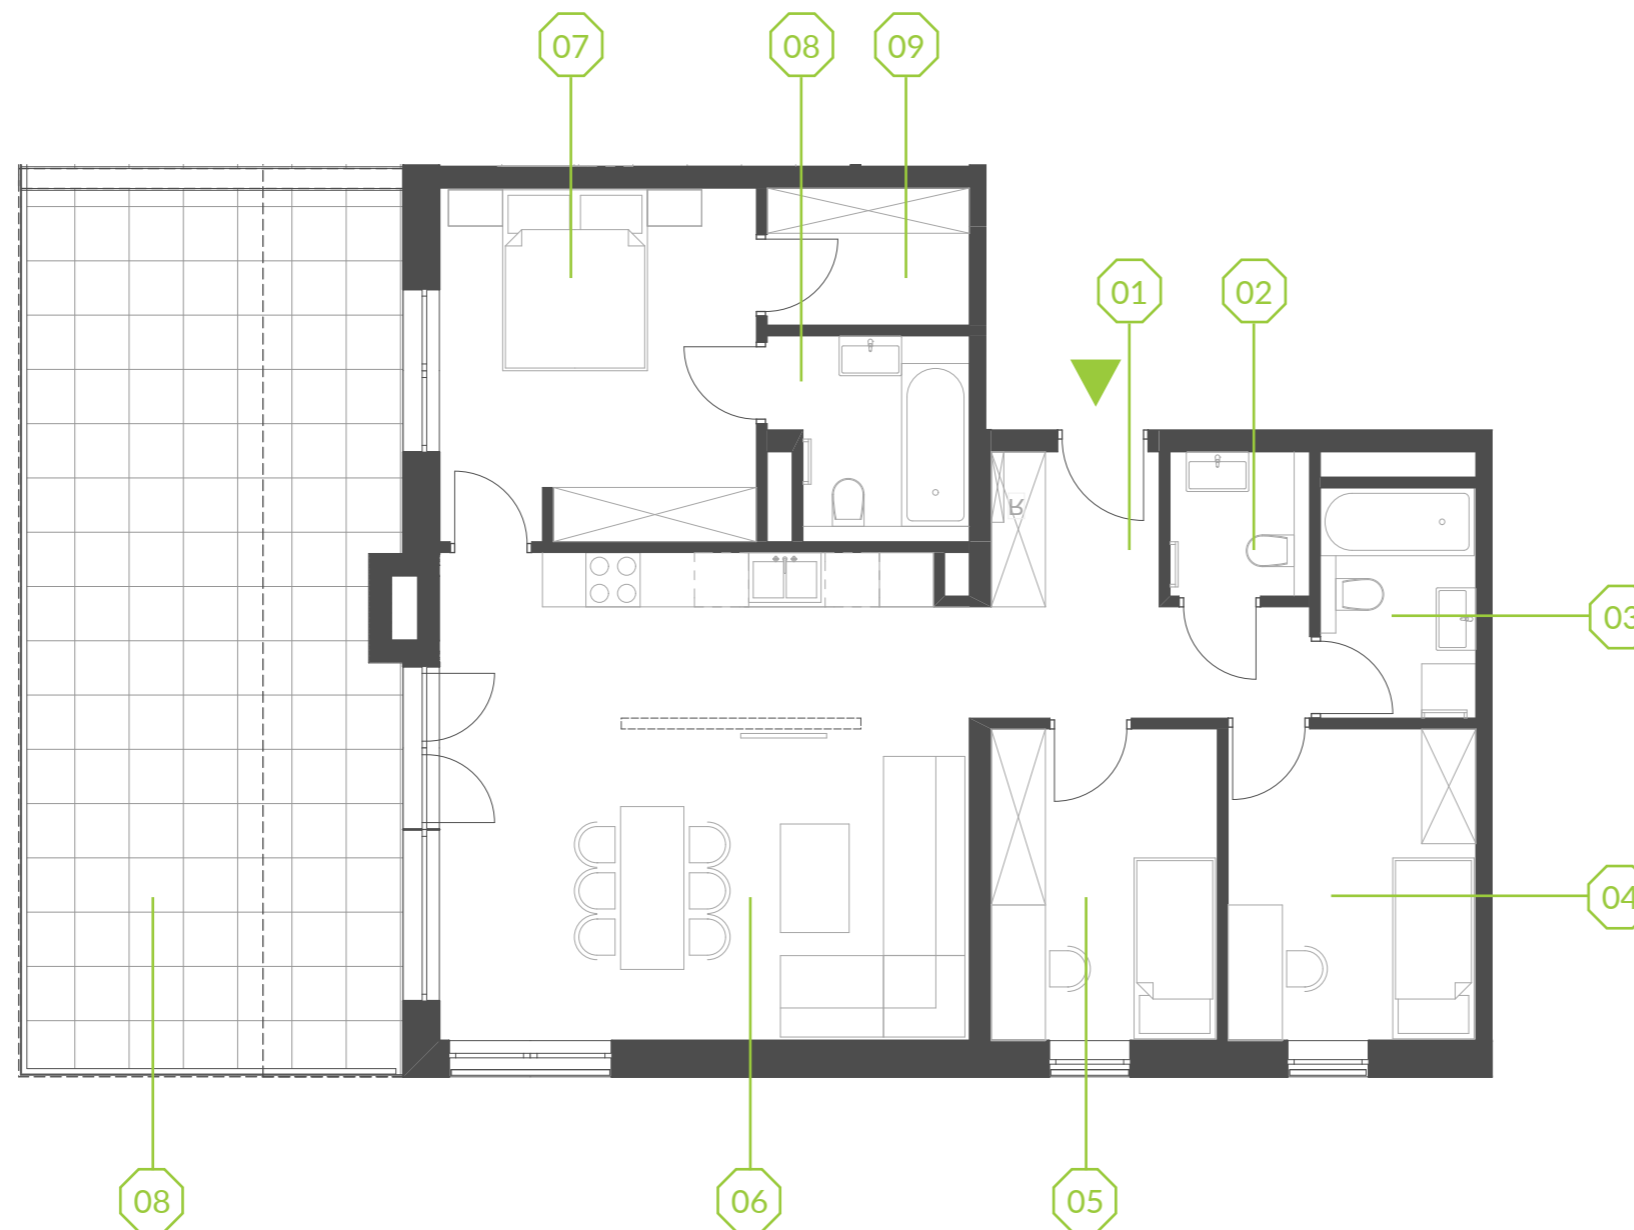


PARK BAŻANTÓW

RZUT MIESZKANIA | 84.72 m²

B.5.2

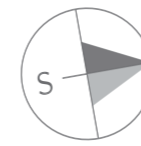

Etap:	1
Piętro:	4
Liczba pokoi:	4
Nr mieszkania:	B.5.2
Pow. mieszkania:	84.72 m²
01 hol	7.69 m ²
02 wc	2.40 m ²
03 łazienka	4.32 m ²
04 pokój	9.32 m ²
05 pokój	8.53 m ²
06 salon + aneks	31.23 m ²
07 pokój	13.43 m ²
08 łazienka	4.51 m ²
09 garderoba	3.29 m ²
10 taras	41.27 m ²

BIURO SPRZEDAŻY / ul. Żelazna 11, 40-851 Katowice / 888 888 188 / agnieszka.kopczyk@maksimum.com.pl

Przedstawiona aranżacja lokalu jest przykładowa, rysunki oraz podane powierzchnie mają charakter poglądowy oraz informacyjny i nie stanowią oferty w rozumieniu Kodeksu Cywilnego.

OPAL
M A K S I M U M

www.parkbazantow.pl