
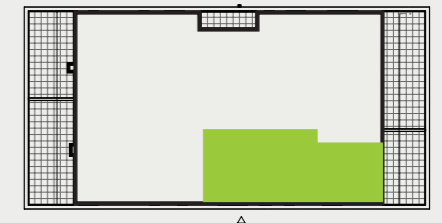
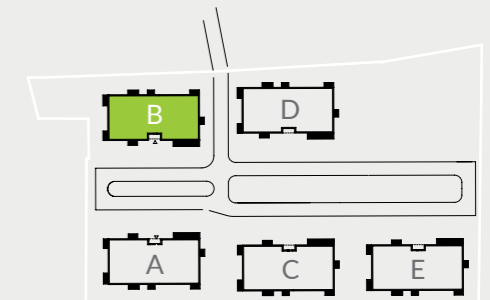
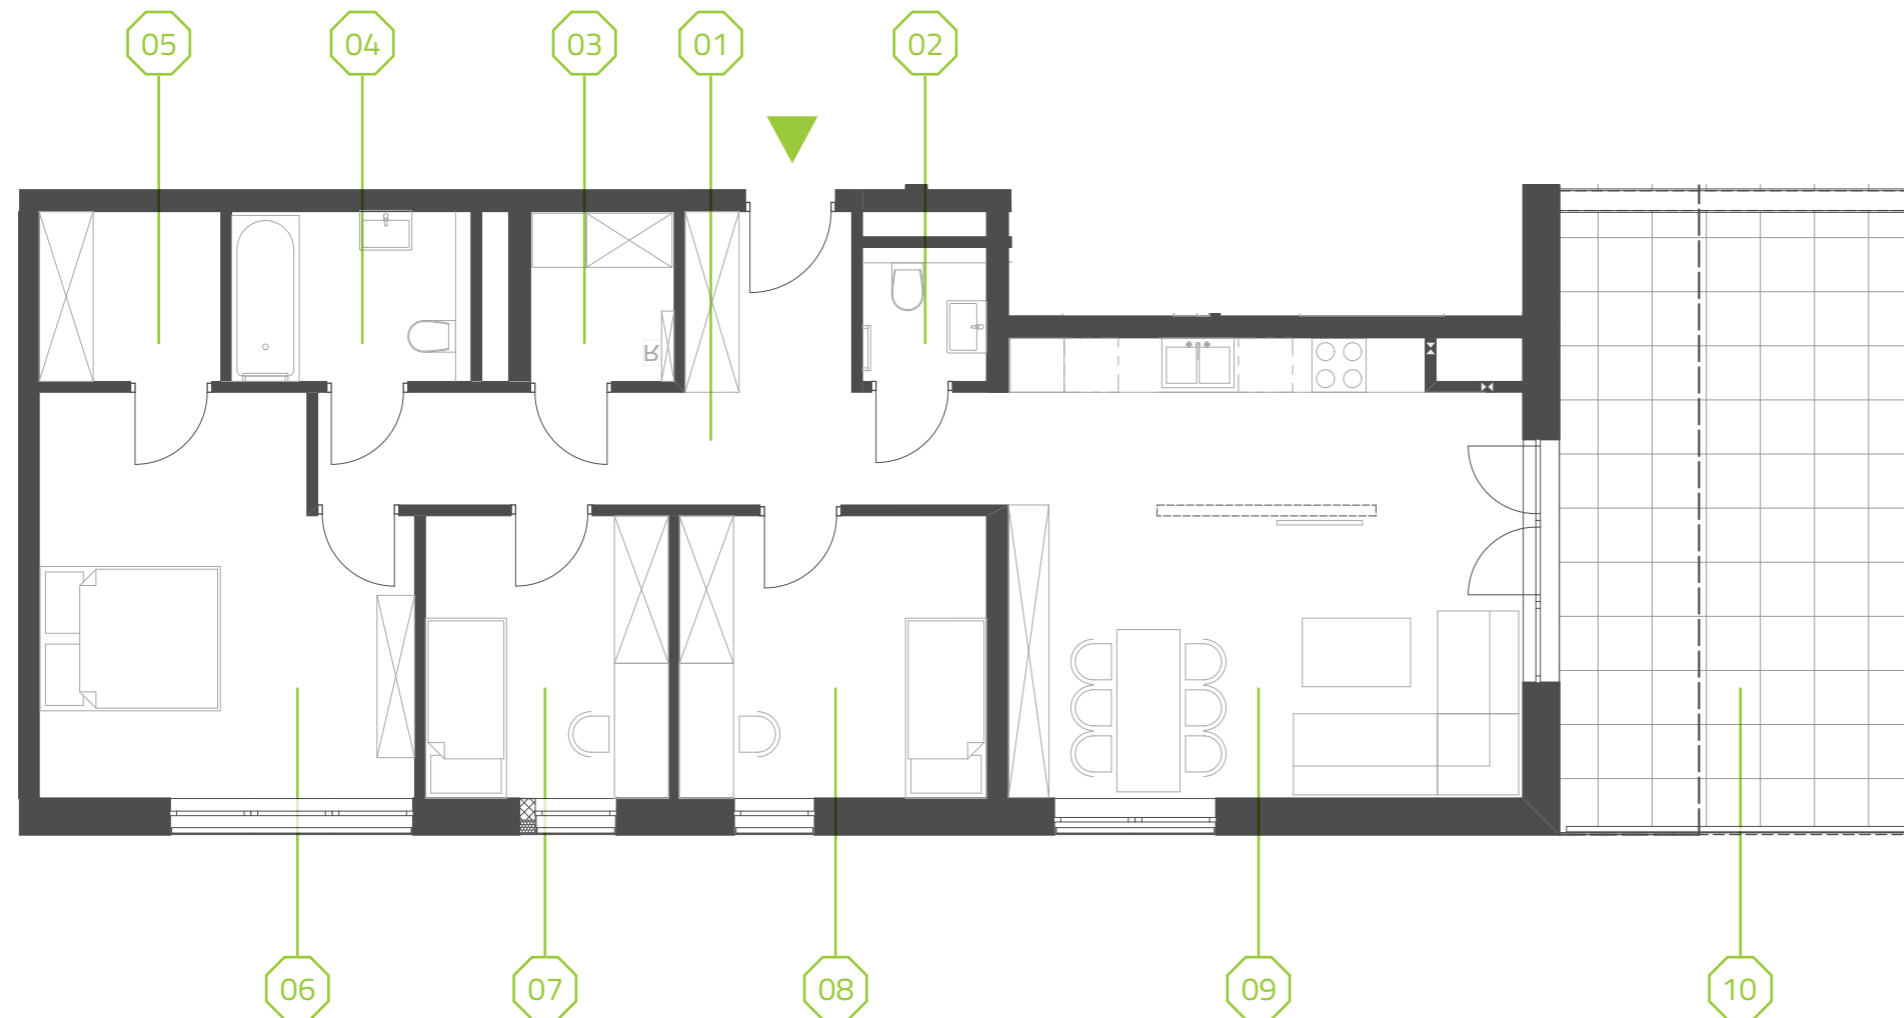


# PARK BAŻANTÓW

RZUT MIESZKANIA | 90.80 m<sup>2</sup>

## B.5.3

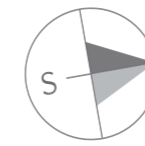

Etap:	1
Piętro:	4
Liczba pokoi:	4
Nr mieszkania:	B.5.3
Pow. mieszkania:	<b>90.80 m<sup>2</sup></b>

01 hol	13.07 m <sup>2</sup>
02 wc	1.99 m <sup>2</sup>
03 pom. gosp.	2.93 m <sup>2</sup>
04 łazienka	4.87 m <sup>2</sup>
05 garderoba	3.72 m <sup>2</sup>
06 pokój	17.01 m <sup>2</sup>
07 pokój	8.35 m <sup>2</sup>
08 pokój	10.54 m <sup>2</sup>
09 salon + aneks	28.32 m <sup>2</sup>
10 taras	27.84 m <sup>2</sup>

BIURO SPRZEDAŻY / ul. Żelazna 11, 40-851 Katowice / 888 888 188 / [agnieszka.kopczyk@maksimum.com.pl](mailto:agnieszka.kopczyk@maksimum.com.pl)

Przedstawiona aranżacja lokalu jest przykładowa, rysunki oraz podane powierzchnie mają charakter poglądowy oraz informacyjny i nie stanowią oferty w rozumieniu Kodeksu Cywilnego.

**OPAL**  
M A K S I M U M

[www.parkbazantow.pl](http://www.parkbazantow.pl)