




PARK BAŻANTÓW

RZUT MIESZKANIA | 61.10 m²

A.1.1

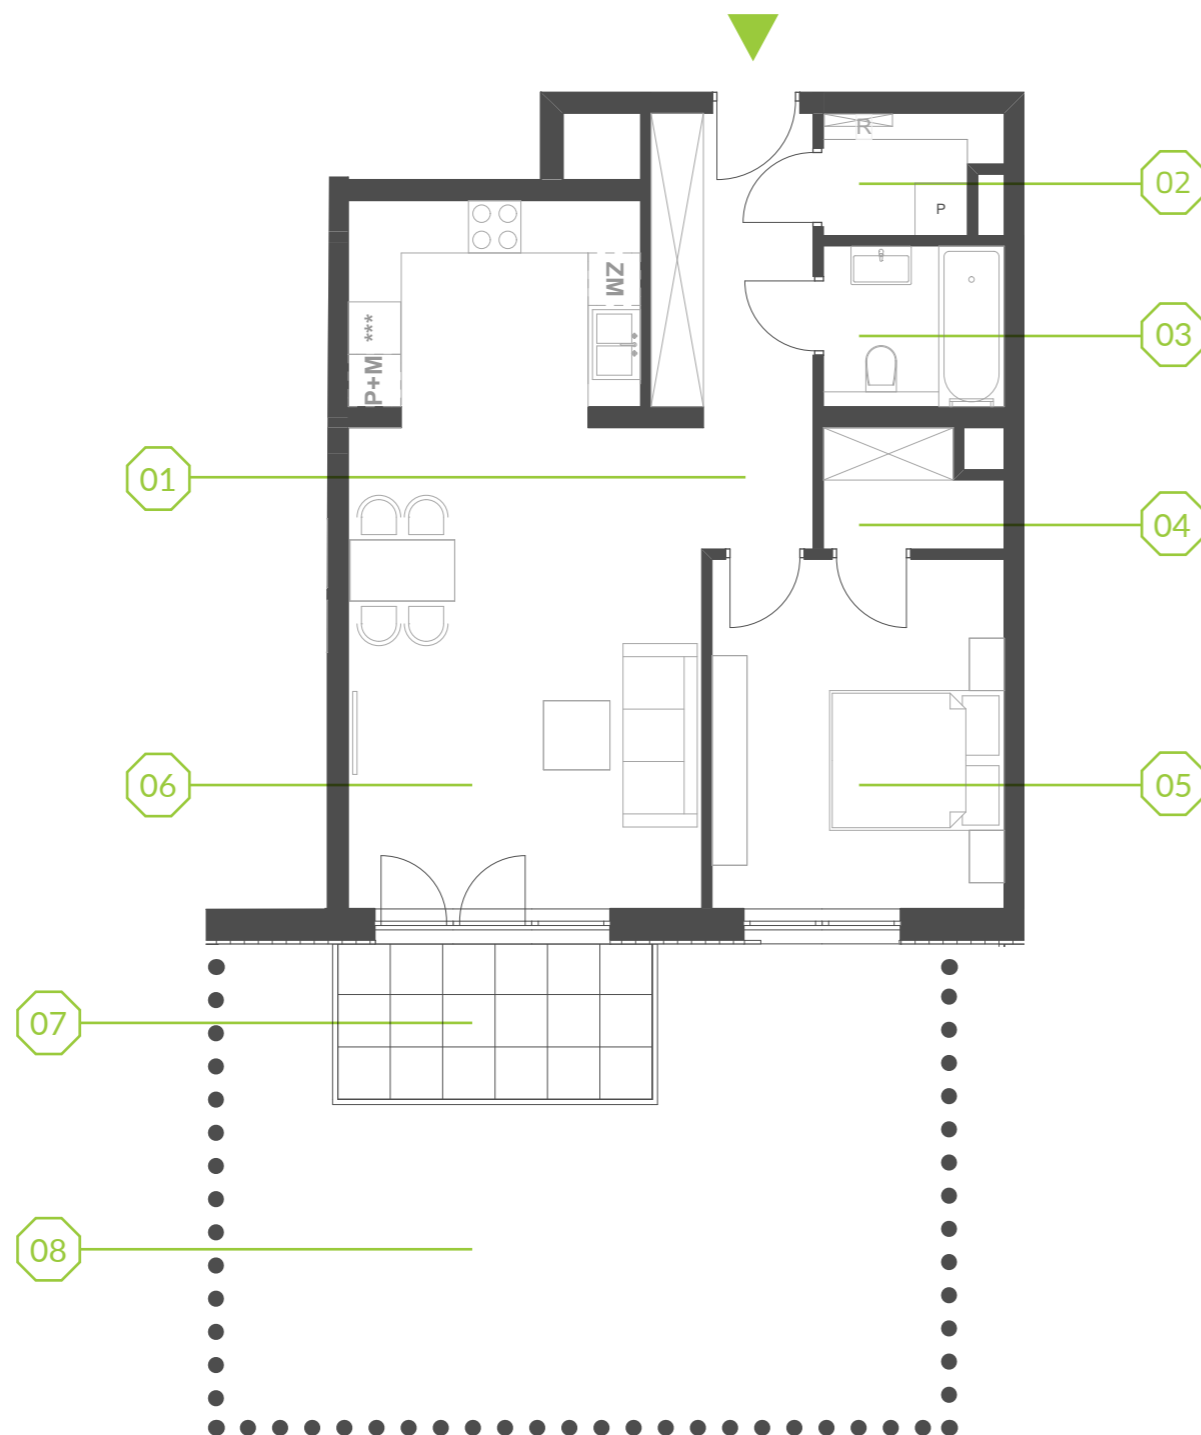

PARK BAŻANTÓW

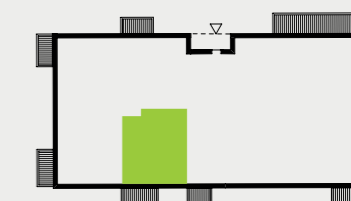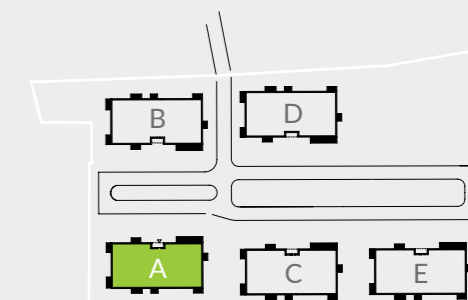

Etap:	1
Piętro:	0
Liczba pokoi:	2
Nr mieszkania:	A.1.1
Pow. mieszkania:	61.10 m²

01 hol	8.18 m ²
02 pom. gosp.	2.48 m ²
03 łazienka	3.73 m ²
04 garderoba	2.46 m ²
05 pokój	13.70 m ²
06 salon + aneks	30.55 m ²
07 taras	6.84 m ²
08 ogród	36.00 m ²

BIURO SPRZEDAŻY / ul. Żelazna 11, 40-851 Katowice / 888 888 188 / agnieszka.kopczyk@maksimum.com.pl

Przedstawiona aranżacja lokalu jest przykładowa, rysunki oraz podane powierzchnie mają charakter poglądowy oraz informacyjny i nie stanowią oferty w rozumieniu Kodeksu Cywilnego.

OPAL
M A K S I M U M

www.parkbazantow.pl