
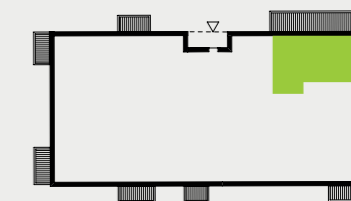
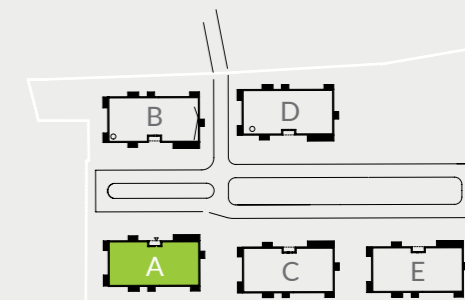
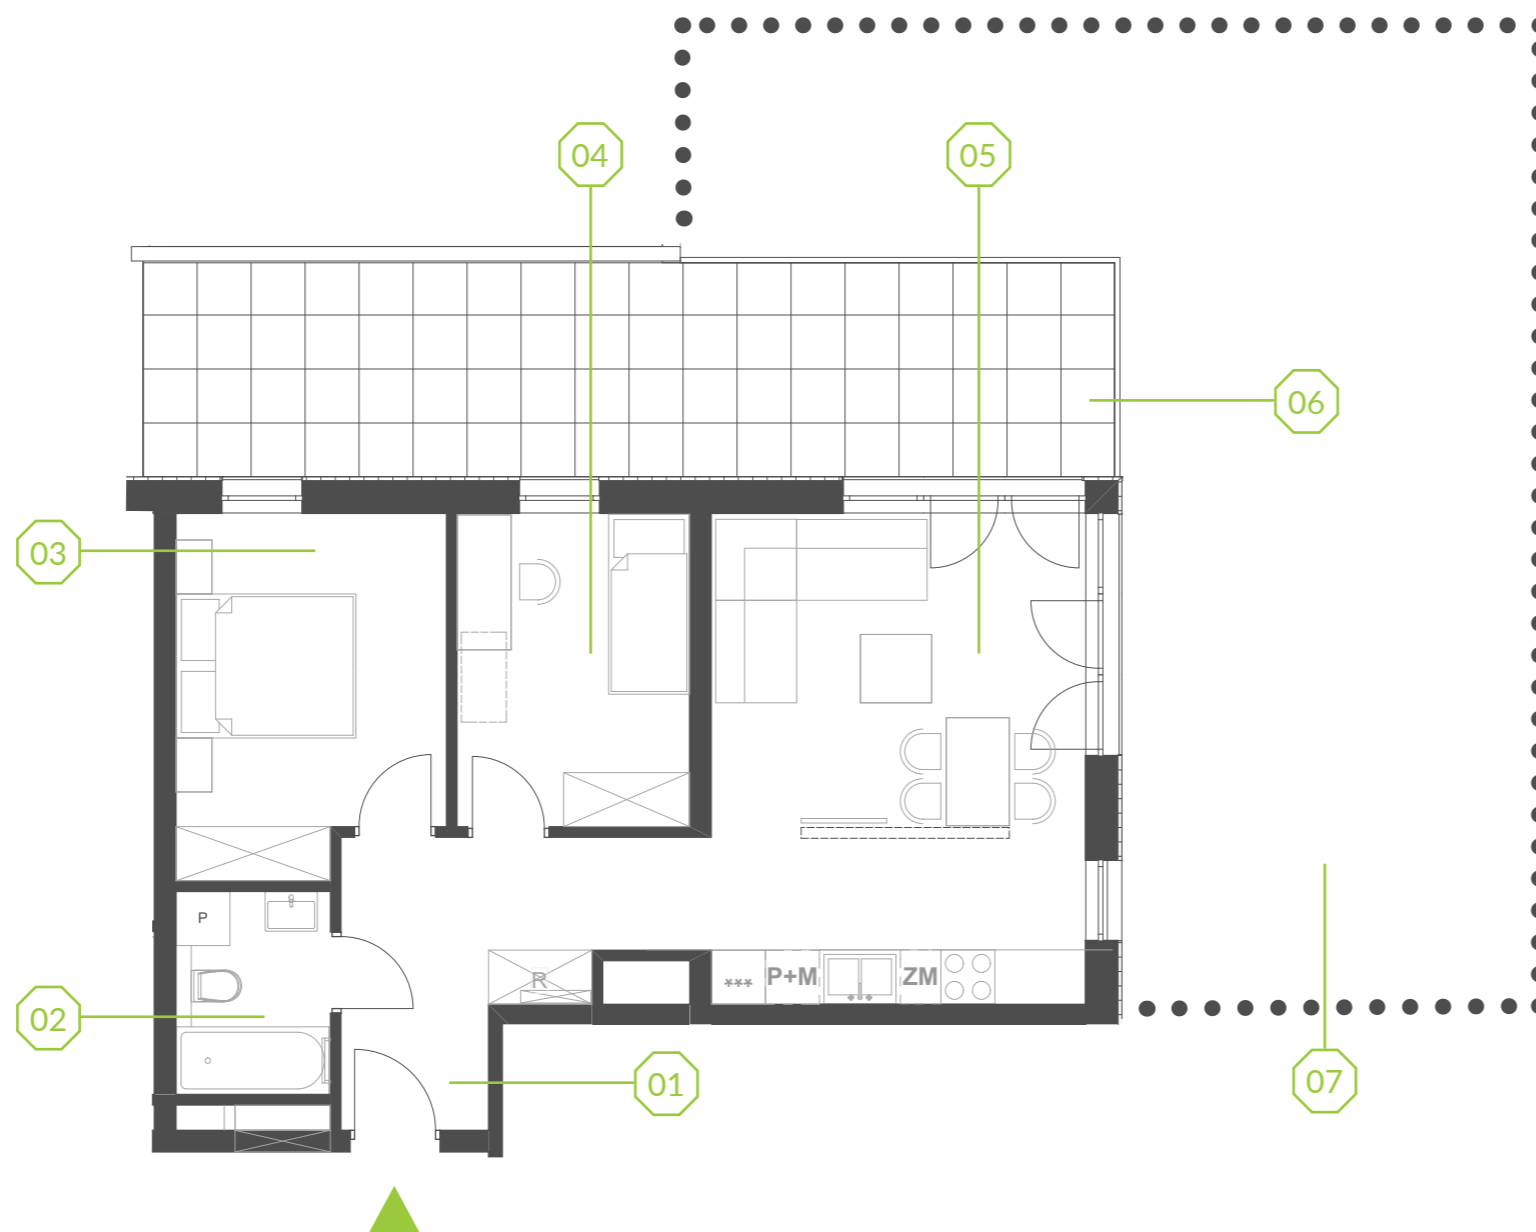


# PARK BAŻANTÓW

RZUT MIESZKANIA | 57.15 m<sup>2</sup>

## A.1.6

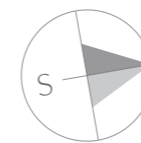

Etap:	1
Piętro:	0
Liczba pokoi:	3
Nr mieszkania:	A.1.6
Pow. mieszkania:	<b>57.15 m<sup>2</sup></b>

01 hol	7.32 m <sup>2</sup>
02 łazienka	3.77 m <sup>2</sup>
03 pokój	11.40 m <sup>2</sup>
04 pokój	8.91 m <sup>2</sup>
05 salon + aneks	25.75 m <sup>2</sup>
06 taras	26.42 m <sup>2</sup>
07 ogród	57.00 m <sup>2</sup>

BIURO SPRZEDAŻY / ul. Żelazna 11, 40-851 Katowice / 888 888 188 / [agnieszka.kopczyk@maksimum.com.pl](mailto:agnieszka.kopczyk@maksimum.com.pl)

Przedstawiona aranżacja lokalu jest przykładowa, rysunki oraz podane powierzchnie mają charakter poglądowy oraz informacyjny i nie stanowią oferty w rozumieniu Kodeksu Cywilnego.

**OPAL**  
M A K S I M U M

[www.parkbazantow.pl](http://www.parkbazantow.pl)