




PARK BAŻANTÓW

RZUT MIESZKANIA | 72.27 m²

A.1.9

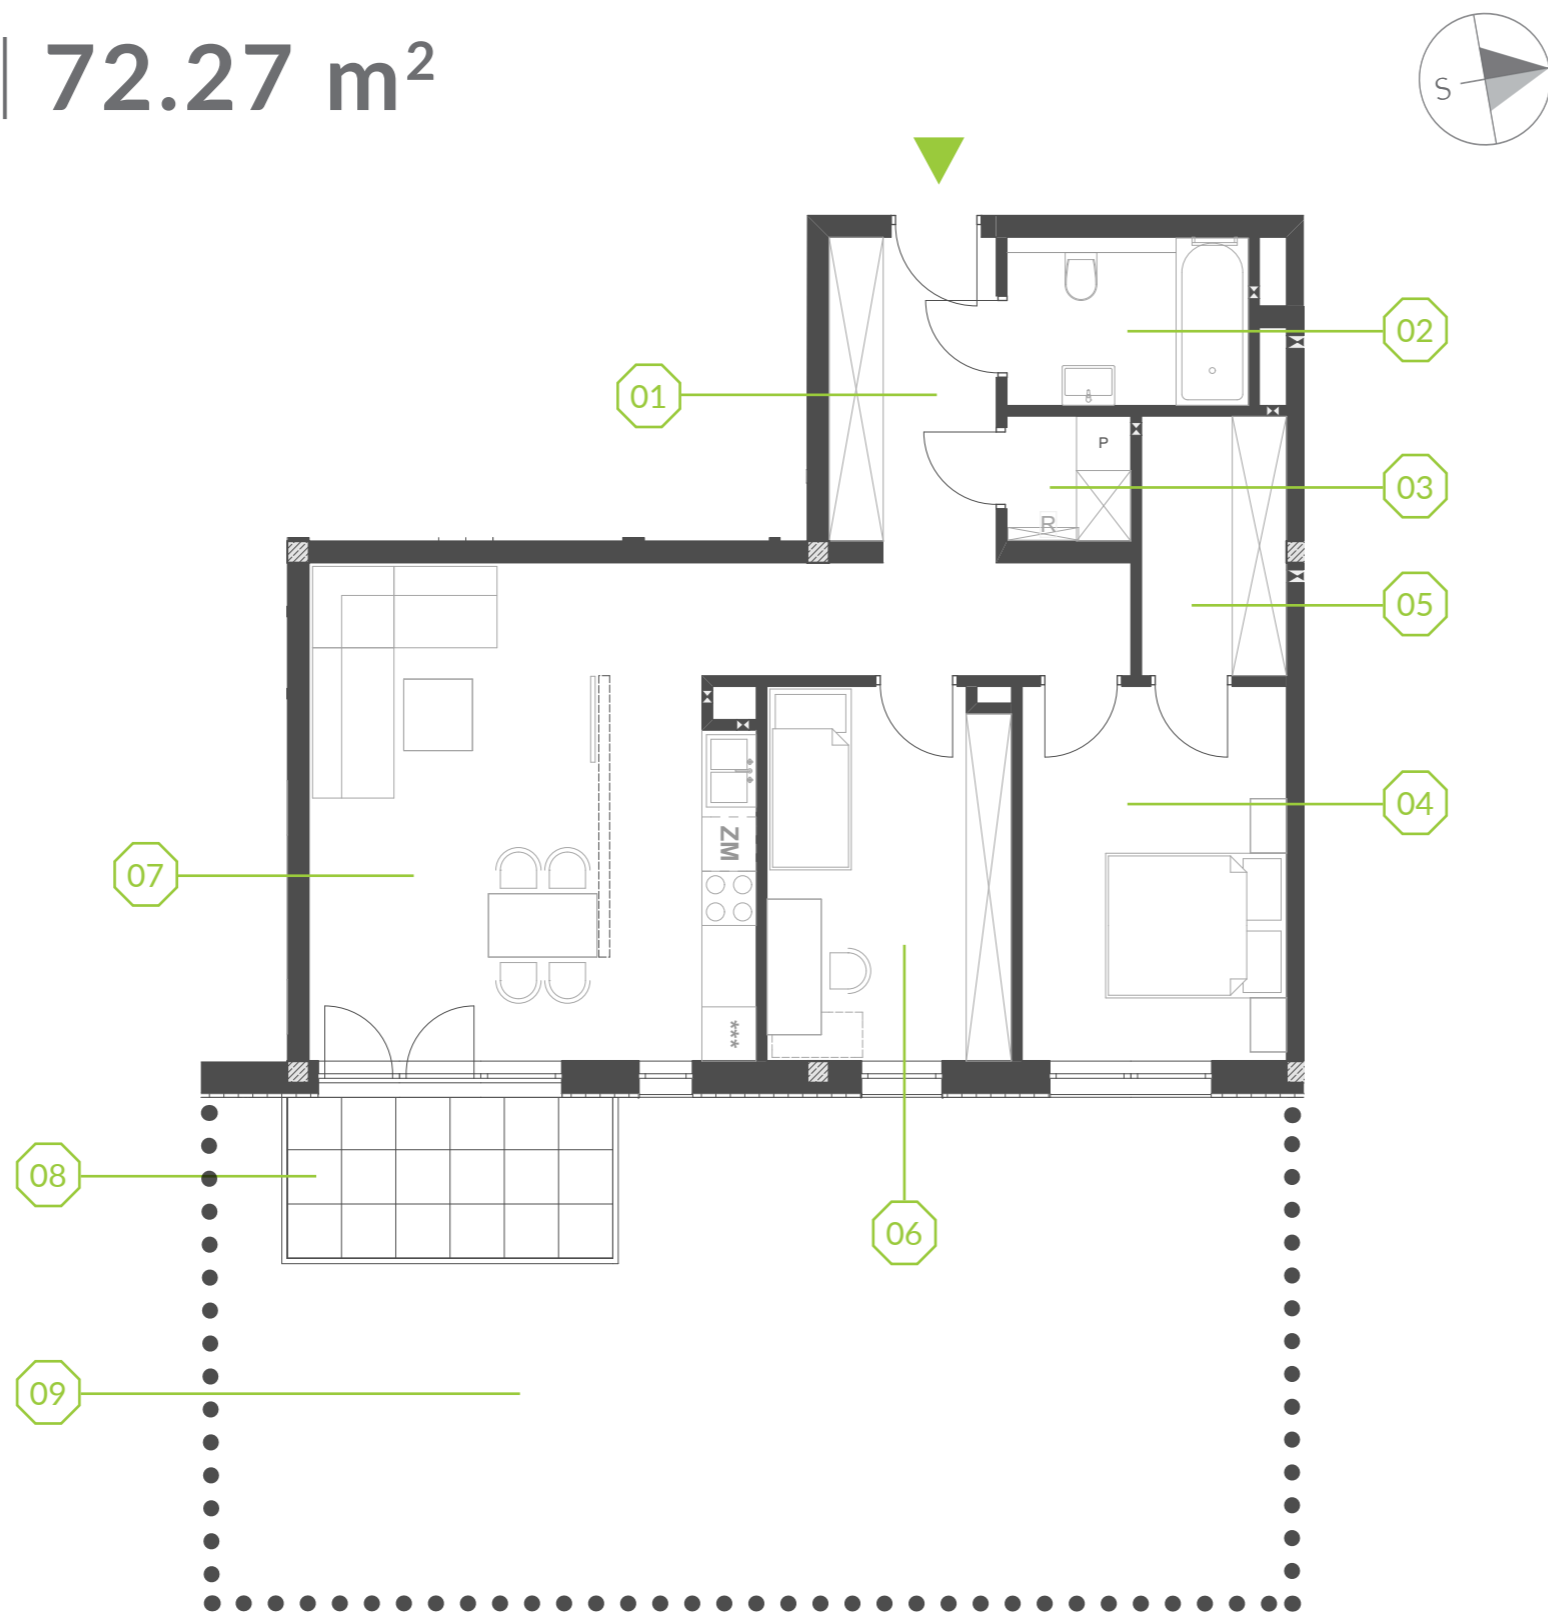

PARK BAŻANTÓW

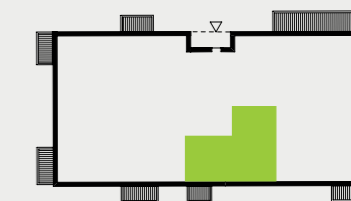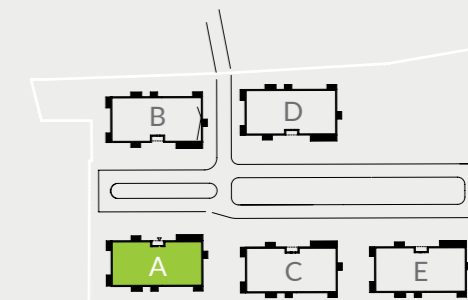

Etap:	1
Piętro:	0
Liczba pokoi:	3
Nr mieszkania:	A.1.9
Pow. mieszkania:	72.27 m²

01 hol	12.21 m ²
02 łazienka	4.89 m ²
03 pom. gosp.	1.83 m ²
04 pokój	11.96 m ²
05 garderoba	4.51 m ²
06 pokój	10.90 m ²
07 salon + aneks	25.97 m ²
08 taras	6.84 m ²
09 ogród	54.00 m ²

BIURO SPRZEDAŻY / ul. Żelazna 11, 40-851 Katowice / 888 888 188 / agnieszka.kopczyk@maksimum.com.pl

Przedstawiona aranżacja lokalu jest przykładowa, rysunki oraz podane powierzchnie mają charakter poglądowy oraz informacyjny i nie stanowią oferty w rozumieniu Kodeksu Cywilnego.

OPAL
M A K S I M U M

www.parkbazantow.pl