
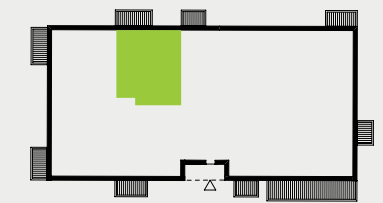
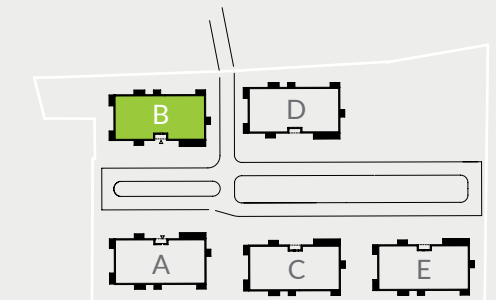
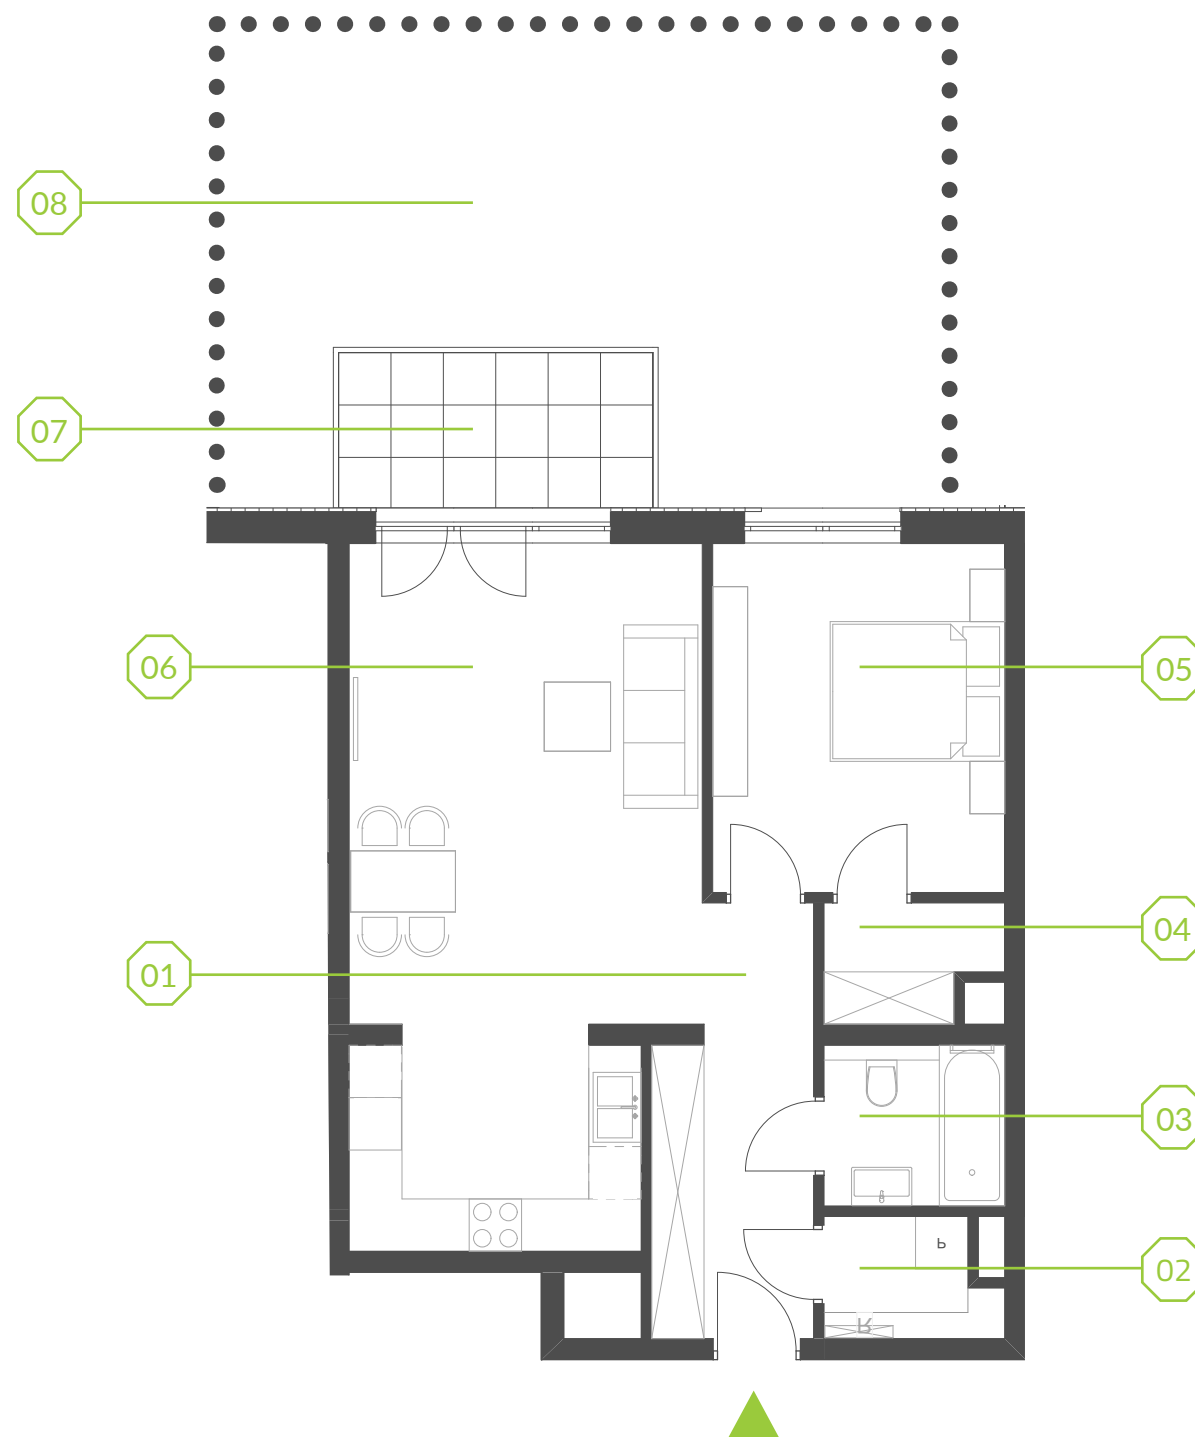


# PARK BAŻANTÓW

RZUT MIESZKANIA | 61.10 m<sup>2</sup>

## B.1.1

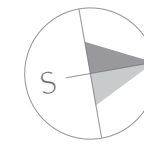

Etap:	1
Piętro:	0
Liczba pokoi:	2
Nr mieszkania:	B.1.1
Pow. mieszkania:	<b>61.10 m<sup>2</sup></b>

01 hol	8.18 m <sup>2</sup>
02 pom. gosp.	2.48 m <sup>2</sup>
03 łazienka	3.73 m <sup>2</sup>
04 garderoba	2.46 m <sup>2</sup>
05 pokój	13.70 m <sup>2</sup>
06 salon + aneks	30.55 m <sup>2</sup>
07 taras	6.84 m <sup>2</sup>
08 ogród	36.00 m <sup>2</sup>

BIURO SPRZEDAŻY / ul. Żelazna 11, 40-851 Katowice / 888 888 188 / [agnieszka.kopczyk@maksimum.com.pl](mailto:agnieszka.kopczyk@maksimum.com.pl)

Przedstawiona aranżacja lokalu jest przykładowa, rysunki oraz podane powierzchnie mają charakter poglądowy oraz informacyjny i nie stanowią oferty w rozumieniu Kodeksu Cywilnego.

**OPAL**  
M A K S I M U M

[www.parkbazantow.pl](http://www.parkbazantow.pl)